


Stadt Gehrden 5, Im Teichfeld

R 541703


H 5795522

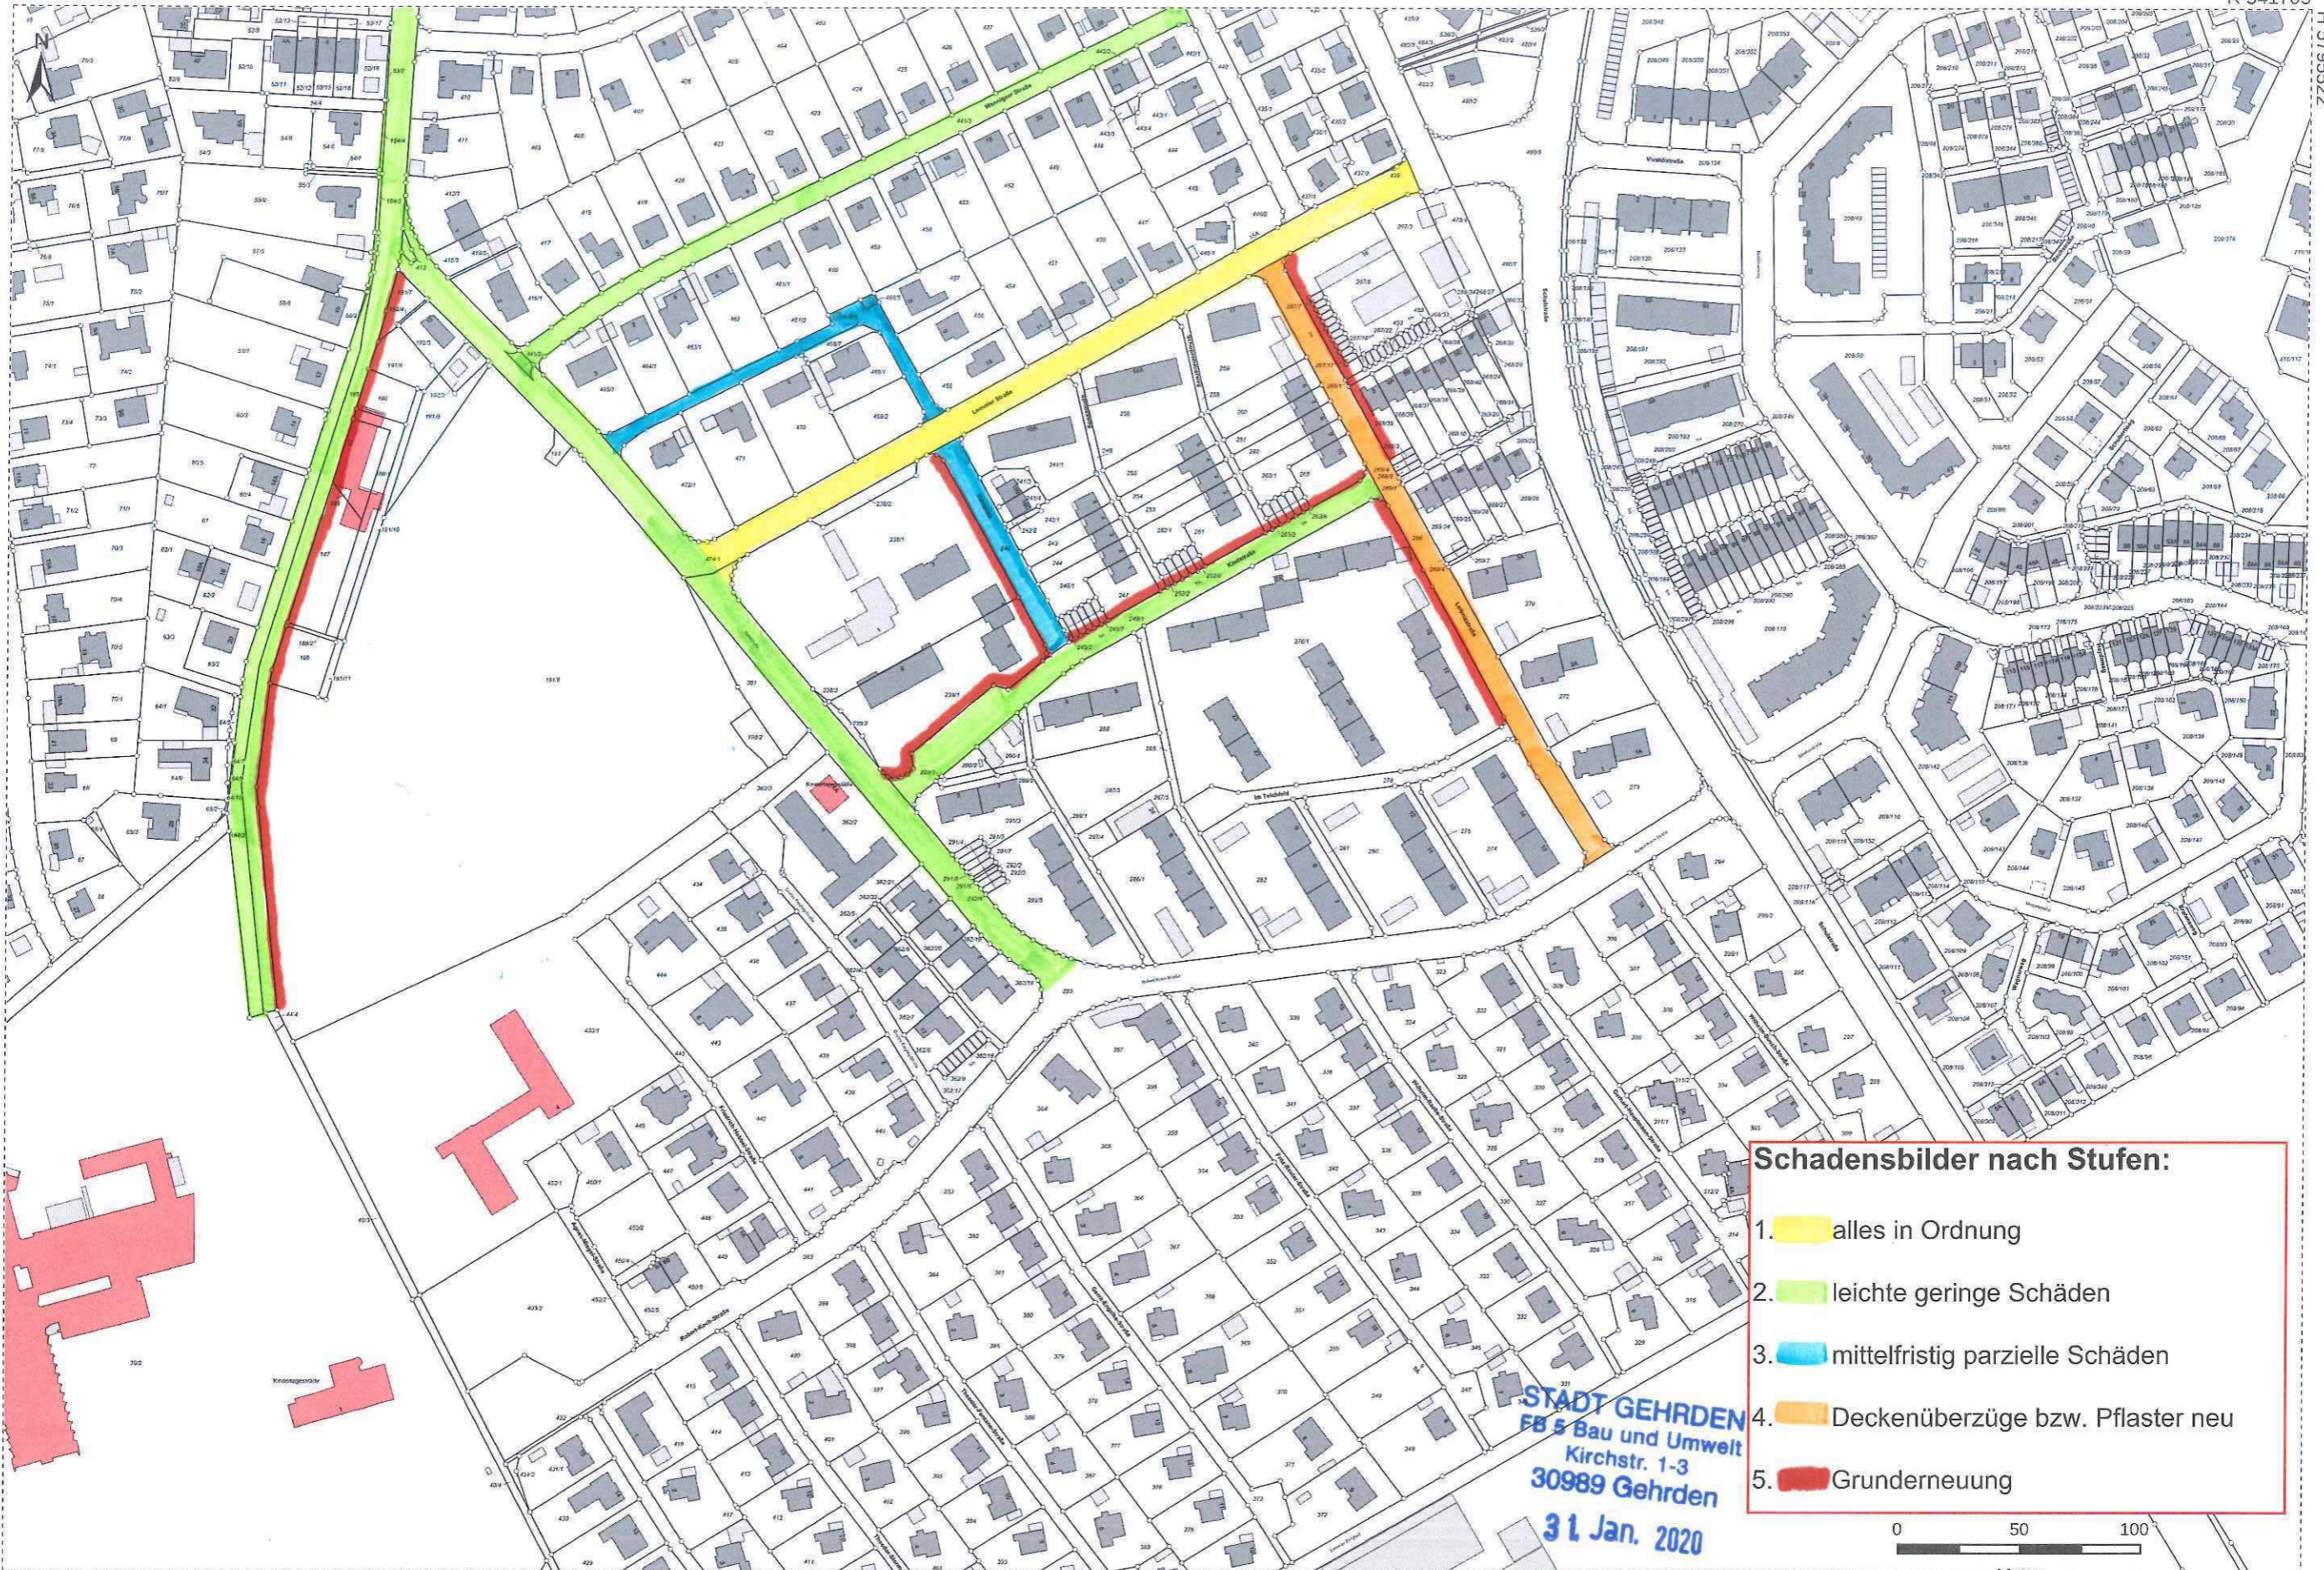

Schadensbilder nach Stufen:

1. alles in Ordnung
2. leichte geringe Schäden
3. mittelfristig partielle Schäden
4. Deckenüberzüge bzw. Pflaster neu
5. Grunderneuerung

STADT GEHRDEN
FB 5 Bau und Umwelt
Kirchstr. 1-3
30989 Gehrden
31. Jan. 2020

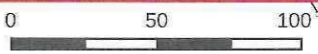

Meter Maßstab 1 : 2500

H 5794887

R 540768