


Stadt Gehrden, Everloh

R 541725


H 5798729

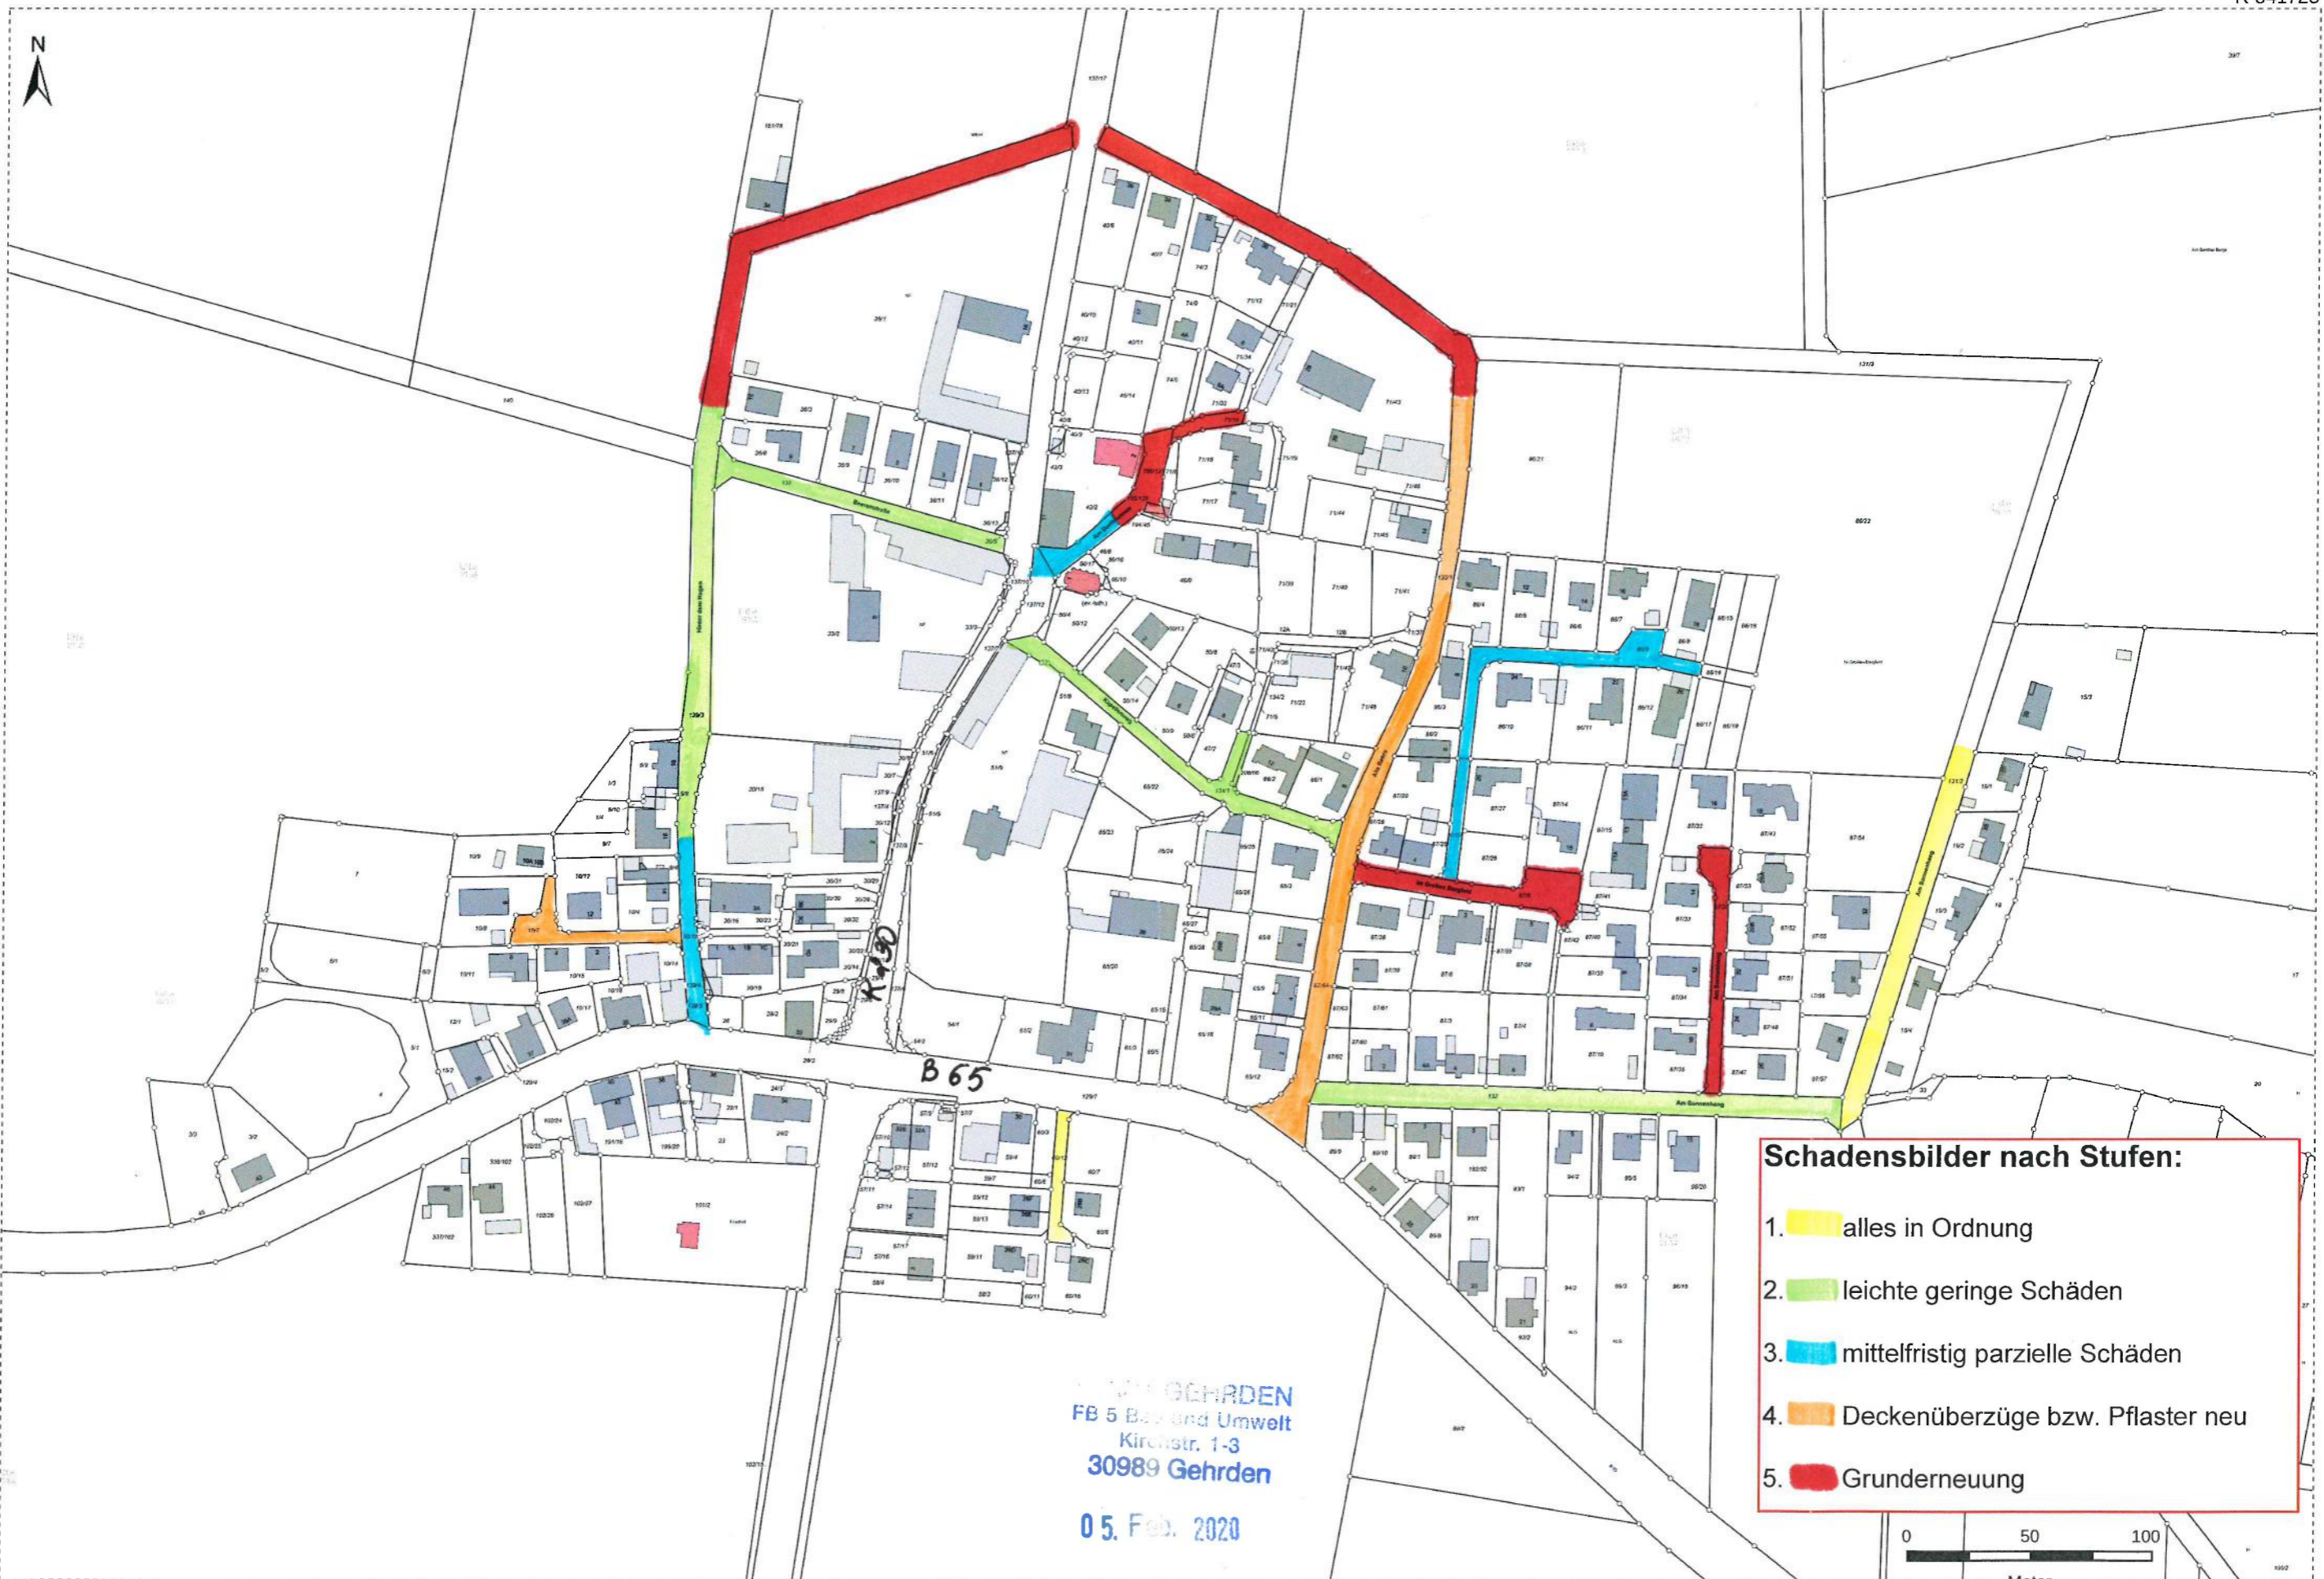

Schadensbilder nach Stufen:

1. alles in Ordnung
2. leichte geringe Schäden
3. mittelfristig partielle Schäden
4. Deckenüberzüge bzw. Pflaster neu
5. Grunderneuerung

STADT GEHRDEN
FB 5 Bau und Umwelt
Kirchstr. 1-3
30989 Gehrden
05. Feb. 2020

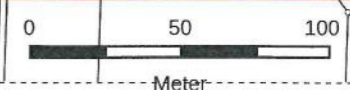

Maßstab 1 : 2500

H 5798094

R 540790